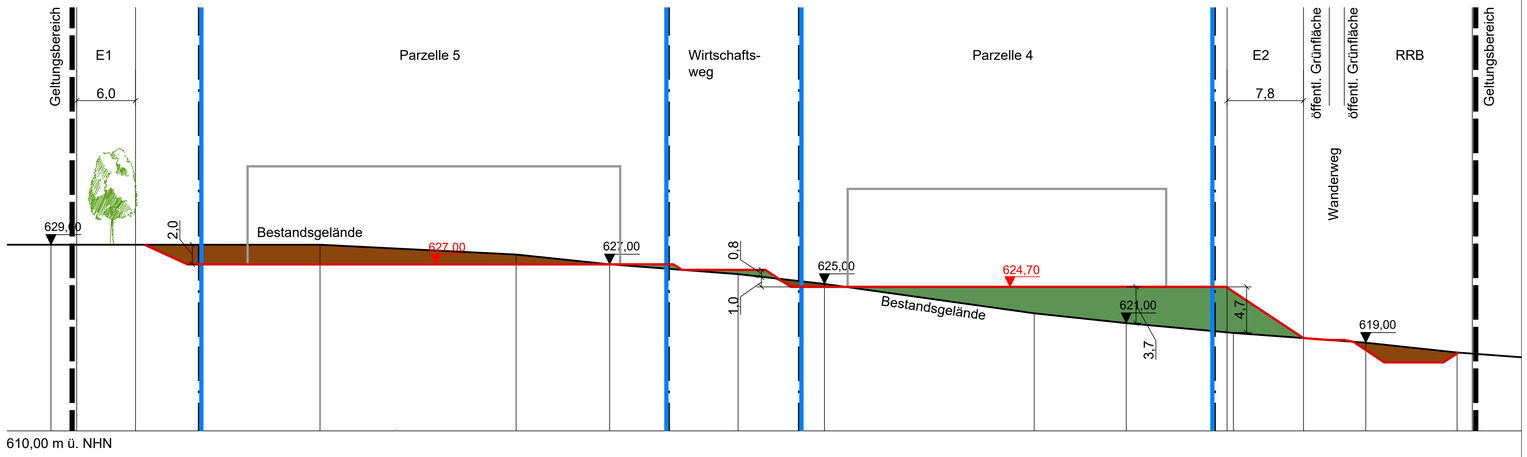

REGELSCHNITT A - A M 1:250

LEGENDE

- Bestandsgelände
- Planungsgelände
- Geländeabtrag
- Geländeauftrag
- 626,24 Geländehöhen Bestand
- 631,50 Geländehöhen Planung
- mögliche Bebauung

Übersichtsplan M 1:1.000
Bebauungsplan mit integrierter Grünordnung "GE Große Ebene"

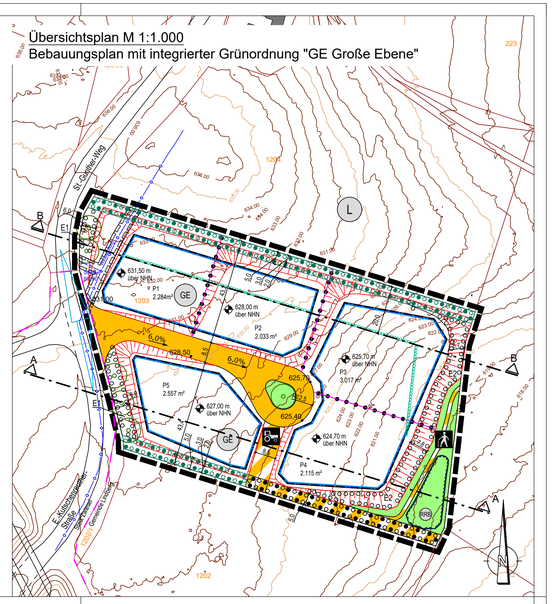

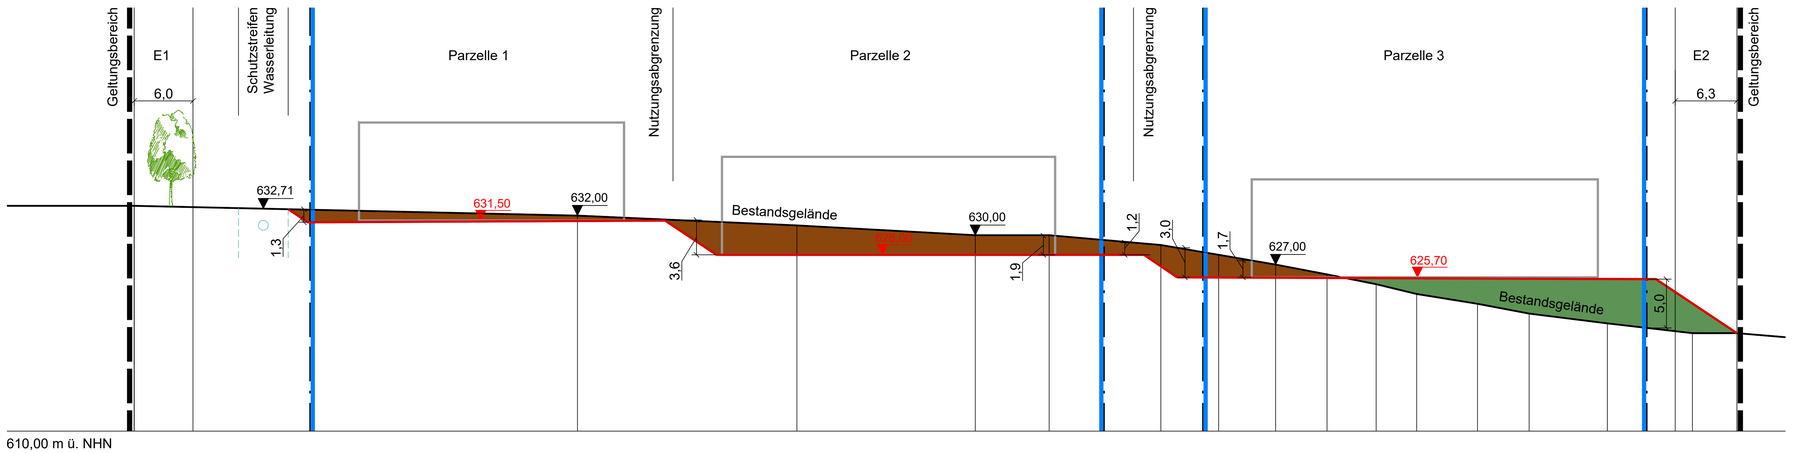

REGELSCHNITT B - B M 1:250

M 1:250 / 1.000

Anlage 3: Beiplan zur Geländemodellierung zum Bebauungsplan mit integrierter Grünordnung "GE Große Ebene"

Gemeinde Lindberg
Landkreis Regen
Regierungsbezirk Niederbayern

Planunterlagen:
Grundkarte erstellt auf digitaler Flurkarte des Vermessungsamtes vom 03/2025

Koordinatensystem: UTM32

Untergrund:
Aussagen über Rückschlüsse auf die Untergrundverhältnisse und die Bodenbeschaffenheit können weder aus den amtlichen Karten, aus der Grundkarte noch aus den Zeichnungen und Text abgeleitet werden

Nachrichtliche Übernahmen:
Für nachrichtlich übernommene Planungen und Gegebenheiten kann keine Gewähr übernommen werden.

Urheberrecht:
Für die Planung behalten wir uns alle Rechte vor.
Ohne unsere Zustimmung darf die Planung nicht geändert werden.

Entwurfsbearbeitung: 24.06.2026
Entwurfsverfasser:

JOCHAM KESSLER KELLHUBER
Landschaftsarchitektur Stadtplanung GmbH
Am Sportplatz 7 Josef-Straubinger-Weg 3 b
94547 Iggensbach 84571 Reischach
09903 20 141 0 08670 91 87 666
info@jocham-kellhuber.de
www.jocham-kellhuber.de

JOCHAM
KESSLER
KELLHUBER